


CORTE 6

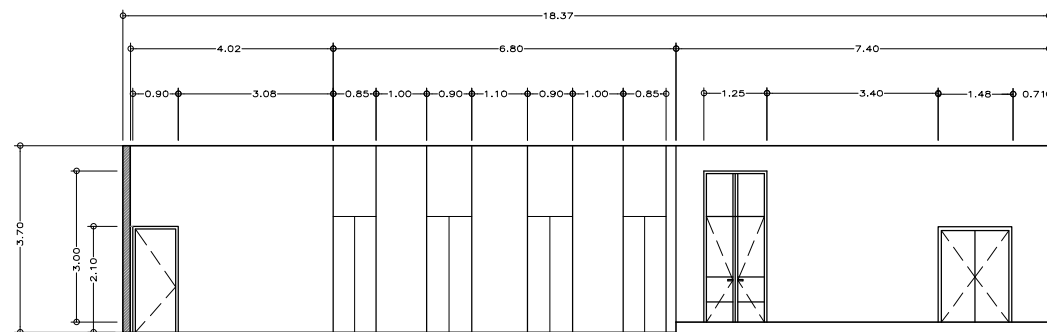

FACHADA

| | | | |
|---|---|---------------------------------------|-------------------|
| <p>ORIENTACIÓN</p> <p>N O R T E</p>  | <p>PROYECTO</p> <p>OSCILANTE</p> | <p>PLANO</p> <p>CORTE 6 Y FACHADA</p> | <p>SIMBOLOGIA</p> |
| <p>UBICACIÓN</p>  | <p>PROYECTA</p> <p>MARIANA CAMPOS</p> | <p>CLAVE</p> <p>A-07</p> | |
| | <p>ESCALA GRAFICA</p>  | <p>PLANO No.</p> <p>7/n</p> | |

| | |
|--------|--------|
| COTAS | METROS |
| ESCALA | 1:150 |